



ΕΦΗΜΕΡΙΣ ΤΗΣ ΚΥΒΕΡΝΗΣΕΩΣ

ΤΗΣ ΕΛΛΗΝΙΚΗΣ ΔΗΜΟΚΡΑΤΙΑΣ

ΤΕΥΧΟΣ ΤΕΤΑΡΤΟ **Αρ. Φύλλου 1289**

31 Δεκεμβρίου 2004

ΠΕΡΙΕΧΟΜΕΝΑ

ΑΠΟΦΑΣΕΙΣ

ΑΠΟΦΑΣΕΙΣ

Αριθ. 4280 (1)

Άρση αναδάσωσης έκτασης εμβαδού 4.056,25 τ.μ. στη θέση «Τάρα» περιοχής Σκάλας Δήμου Ελειού-Πρόννων Ν. Κεφ/νιάς.

Ο ΓΕΝΙΚΟΣ ΓΡΑΜΜΑΤΕΑΣ
ΠΕΡΙΦΕΡΕΙΑΣ ΙΟΝΙΩΝ ΝΗΣΙΩΝ

Έχοντας υπόψη:

1. Τις περί Διοικητικής αποκέντρωσης διατάξεις του Ν. 3200/1955 όπως τροποποιήθηκε και συμπληρώθηκε μεταγενέστερα με το Ν.Δ. 532/1970.

2. Τις διατάξεις του άρθρου 44 του Ν. 998/1979 "περί προστασίας των δασών και των δασικών εν γένει εκτάσεων της χώρας".

3. Τις υπ'αριθμ. α) 160417/1180/8.7.1980 και β) 182447/3049/24.9.1980 διαταγές του Υπουργείου Γεωργίας.

4. Το Ν. 2218/13.6.1994 "περί ίδρυσης Νομαρχιακής Αυτοδιοίκησης, τροποποίησης διατάξεων για την πρωτοβάθμια αυτοδιοίκηση και την περιφέρεια και άλλες διατάξεις" όπως τροποποιήθηκε μεταγενέστερα.

5. Τον Ν. 2503/30.5.1997 "Διοίκηση, οργάνωση, στελέχωση της περιφέρειας, ρύθμιση θεμάτων για την τοπική αυτοδιοίκηση και άλλες διατάξεις".

6. Την υπ'αριθμ. 87234/7539/3.9.1997 εγκύκλιος διαταγή Υπουργού Γεωργίας.

7. Την υπ'αριθμ. 107143/1057/18.9.2003 διαταγή Υφυπουργού Γεωργίας.

8. Την υπ'αριθμ. 4567/12.10.2000 Απόφαση της Γενικής Γραμματέας Περιφέρειας Ιόνιων Νησιών, με την οποία κηρύχθηκε αναδασωτέα έκταση εμβαδού 4.056,25 τ.μ.

9. Την υπ'αριθμ. 75/2001 Απόφαση της Πρωτοβάθμιας Επιτροπής Επίλυσης Δασικών Αμφισβητήσεων Ν. Κεφ/νίας (άρθρο 10 παρ. 3 του Ν. 998/1979), η οποία έκρινε, οριστικά και τελεσίδικα, τον χαρακτήρα της έκτασης εμβαδού 4.056,25 τ.μ. ως μη δασικό και την υπ'αριθμ. 751/12.2.2002 βεβαίωση τελεσιδικίας αυτής.

10. Την υπ'αριθμ. 6237/10.11.2003 εισήγηση της Δ/νσης Δασών Ν. Κεφ/νίας, με την οποία προτείνεται η άρση της αναδάσωσης της αναφερόμενης στο θέμα εκτάσεως,

αποφασίζουμε:

Αίρουμε την αναδάσωση της έκτασης εμβαδού 4.056,25 τ.μ., που είχε κηρυχθεί ως αναδασωτέα με την υπ'αριθμ. 4567/12.10.2000 Απόφαση της Γενικής Γραμματέας Περιφέρειας Ιόνιων Νησιών, η οποία βρίσκεται στη θέση "Τάρα" περιοχής Σκάλας περιφέρειας Δήμου Ελεού-Πρόννων Ν. Κεφ/νιάς. Η έκταση προσδιορίζεται από τα στοιχεία: Α-Β-Γ-Δ-Α, όπως φαίνονται στο συνημμένο απόσπασμα χάρτη Γ.Υ.Σ. κλίμακας 1:5.000, το οποίο αποτελεί αναπόσπαστο μέρος της απόφασης αυτής και ορίζεται ως εξής:

Βόρεια: Με δασική έκταση

Νότια: Με δασική έκταση

Ανατολικά: Με δασική έκταση

Δυτικά: Με δασική και μη δασική έκταση


Η απόφαση αυτή να δημοσιευθεί στην Εφημερίδα της Κυβερνήσεως.

Κέρκυρα, 4 Αυγούστου 2004

Ο Γενικός Γραμματέας Περιφέρειας
ΣΩΤΗΡΙΟΣ ΒΟΣΔΟΥ

ΕΛΛΗΝΙΚΗ ΔΗΜΟΚΡΑΤΙΑ
ΠΕΡΙΦΕΡΕΙΑ ΙΟΝΙΩΝ ΝΗΣΙΩΝ
Δ/ΝΣΗ ΔΑΣΩΝ ΚΕΦ/ΝΙΑΣ

Ανήκει στην αριθμ. : 4280/4-8-04
Απόφαση Γενικού Γραμματέα Π. Ι. Ν.
ΑΠΟΣΠΑΣΜΑ ΧΑΡΤΗ Γ.Υ.Σ. με αριθμ. : **6145/2**
ΔΗΜΟΣ : ΕΛΕΙΟΥ-ΠΡΟΝΝΩΝ
ΘΕΣΗ : «ΤΑΡΑ» περιοχής ΣΚΑΛΑΣ
ΚΛΙΜΑΚΑ : 1: 5.000

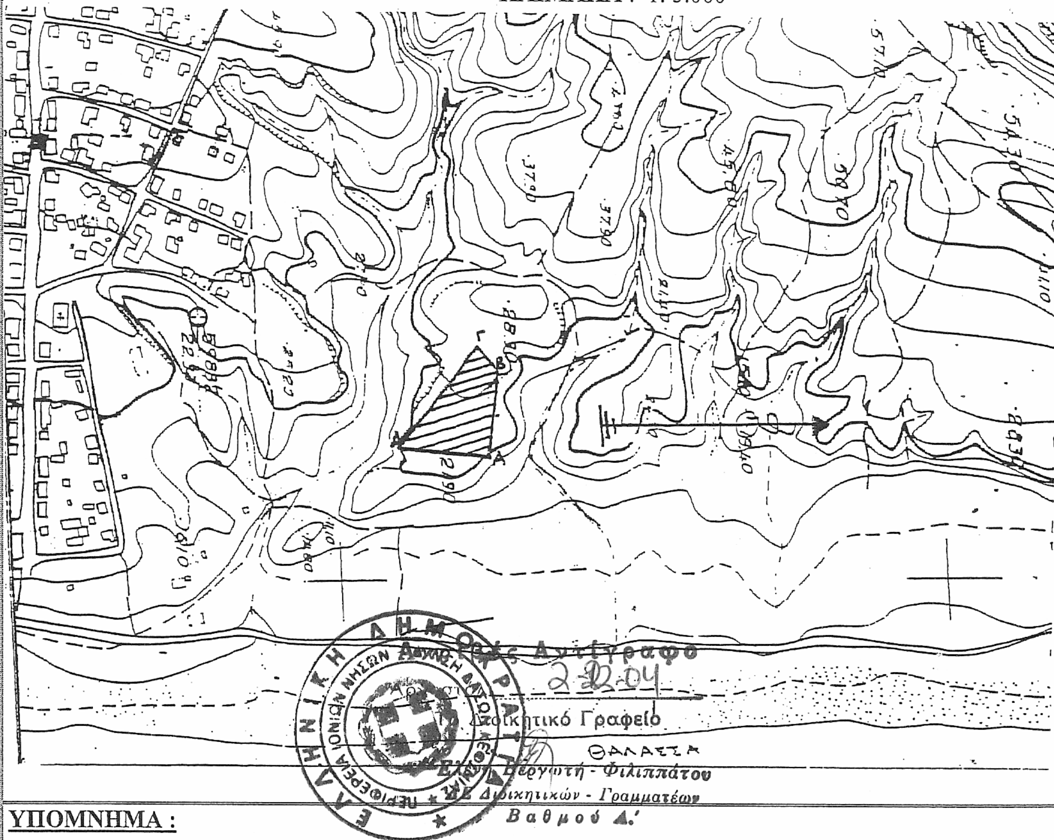

ΥΠΟΜΝΗΜΑ :



Α-Β-Γ-Δ-Α : Όρια της προς άρση αναδασωτέας έκτασης εμβαδού 4.056,25 τ.μ.

ΘΕΩΡΗΘΗΚΕ Κέρκυρα 21 - 6 - 2004 -Ο- ΓΕΝΙΚΟΣ ΓΡΑΜΜΑΤΕΑΣ ΣΩΤΗΡΙΟΣ ΒΟΣΔΟΥ	ΘΕΩΡΗΘΗΚΕ Αργοστόλι 13 - 7 - 2004 -Ο- Δ/ΝΤΗΣ ΔΑΣΩΝ Ανδρέας Γ. Π... Δασολόγος Βαθμού Α'	Αργοστόλι 13 - 7 - 2004 -Ο- ΣΥΝΤΑΚΤΗΣ Βασίλειος Ε. Μ... Δασολόγος Βαθμού ...

ΕΘΝΙΚΟ ΤΥΠΟΓΡΑΦΕΙΟ
Για τεχνικούς λόγους στο σχεδιάγραμμα έγινε σμίκρυνση κατά ποσοστό 48 %

Αριθ. 10194 (2)

Επανακαθορισμός οριογραμμών αιγιαλού και παραλίας, στη θέση «Όρμος Λιμενάρια» Μόχλου, του Δήμου Σητείας, Νομού Λασιθίου.

Ο ΓΕΝΙΚΟΣ ΓΡΑΜΜΑΤΕΑΣ ΤΗΣ ΠΕΡΙΦΕΡΕΙΑΣ ΚΡΗΤΗΣ

Έχοντας υπόψη:

1. Τις διατάξεις της παρ. 2 του άρθρου 34 του Ν.2971/2001.

2. Την υπ' αριθμ. 252/2002 γνωμοδότηση του Νομικού Συμβουλίου του Κράτους.

3. Τις διατάξεις του Α.Ν. 2344/1940.

4. Τις διατάξεις του Ν. 2971/2001 (Φ.Ε.Κ. 285/Α/19.12.2001), «περί αιγιαλού και παραλίας».

5. Τις διατάξεις του Ν.Δ. 439/1970, «περί συμπληρώσεως των διατάξεων περί αιγιαλού».

6. Τις διατάξεις του Ν. 3200/1955 (Φ.Ε.Κ. 97/Α/1955), «περί διοικητικής αποκέντρωσης», όπως αυτές τροποποιήθηκαν, συμπληρώθηκαν και ισχύουν σήμερα, με τα Ν.Δ. 532/1970, Β.Δ. 704/1970, Β.Δ. 705/1970, Β.Δ. 192/1972, Π.Δ. 71/1984, Π.Δ. 347/1986, Ν. 2026/1992 και Π.Δ. 97/1993.

7. Την Απόφαση του Υπουργού Εσωτερικών Δημόσιας Διοίκησης και Αποκέντρωσης, που δημοσιεύθηκε στο Φ.Ε.Κ. 93/Γ/2.4.2004, με την οποία ορίστηκαν οι Γενικοί Γραμματείς Περιφερειών της χώρας.

8. Το άρθρο 46, §21 του Ν. 3220/2004 (Φ.Ε.Κ. 15/Α/28.1.2004), σύμφωνα με το οποίο αρμοδιότητες του Υπουργού Οικονομίας και Οικονομικών, οι οποίες ανήκαν ή είχαν μεταβιβασθεί στους Νομάρχες, μέχρι την έναρξη λειτουργίας των Νομαρχιακών Αυτοδιοικήσεων και αφορούν θέματα των Υπηρεσιών του Υπουργείου Οικονομίας και Οικονομικών, που εξαιρέθηκαν από την κατάργηση, με τις διατάξεις της παρ. 2 του άρθρου 9, του Ν. 2218/1994, περιέρχονται στο Γενικό Γραμματέα της Περιφέρειας.

9. Την από 6.10.2003 αίτηση της Μαρίας Συντιχάκη, με την οποία ζητείται ο επανακαθορισμός των οριογραμμών του αιγιαλού και της παραλίας μπροστά απ' την ιδιοκτησία της.

10. Την υπ' αριθμ. 1104548/10905/Β0010/10.12.2001 Απόφαση του Υπουργού Οικονομικών (Φ.Ε.Κ. 1130/Δ/31.12.2001), με την οποία καθορίσθηκαν οι οριογραμμές του αιγιαλού και της παραλίας στην εν λόγω περιοχή.

11. Την από 5.12.2003 έκθεση της επιτροπής για τον επανακαθορισμό των οριογραμμών του αιγιαλού και της παραλίας, στη θέση «Όρμος Λιμενάρια» Μόχλου, του Δήμου Σητείας, του Νομού Λασιθίου, καθώς και το από τις 10.9.2003 τοπογραφικό, υψομετρικό και κτηματογραφικό διάγραμμα, κλίμακας 1:500, το οποίο έχει συνταχθεί από τον Πολιτικό Μηχανικό Ιωάννη Τσιχλή σε μία (1) πινακίδα και το οποίο ελέγχθηκε για την ακρίβεια της αποτύπωσης και θεωρήθηκε στις 5.12.2003 απ' τον Τοπογράφο Μηχανικό Τ.Ε. Στάμο Κωνσταντίνο, υπάλληλο της Κτηματικής Υπηρεσίας Λασιθίου.

12. Το υπ' αριθμ. Φ544.5/306/04/Σχ. 436/6.4.2004 έγγραφο του Γενικού Επιτελείου Ναυτικού, με το οποίο συμφωνεί με τις οριογραμμές του αιγιαλού και της παραλίας, όπως τις επανακαθόρισε η αρμόδια επιτροπή, αποφασίζουμε:

Επικυρώνουμε την από 5.12.2003 έκθεση της κατά το άρθρο 3 του Ν. 2971/2001 αρμόδιας επιτροπής, περί χάραξης των οριογραμμών του αιγιαλού και της παραλίας, στη θέση «Όρμος Λιμενάρια» Μόχλου, του Δήμου Σητείας, του Νομού Λασιθίου, καθώς και το από τις 10.9.2003 τοπογραφικό, υψομετρικό και κτηματογραφικό διάγραμμα, κλίμακας 1:500, το οποίο έχει συνταχθεί από τον Πολιτικό Μηχανικό Ιωάννη Τσιχλή σε μία (1) πινακίδα και το οποίο ελέγχθηκε για την ακρίβεια της αποτύπωσης και θεωρήθηκε στις 5.12.2003 απ' τον Τοπογράφο Μηχανικό Τ.Ε. Στάμο Κωνσταντίνο, υπάλληλο της Κτηματικής Υπηρεσίας Λασιθίου.

Στο τοπογραφικό αυτό διάγραμμα επανακαθορίστηκαν:

Η οριογραμμή του αιγιαλού με κόκκινη συνεχή πολυγωνική γραμμή, με στοιχεία: Δ, Γ, Β, Α. Η οριογραμμή της παραλίας με κίτρινη συνεχή πολυγωνική γραμμή, με στοιχεία: Δ', Γ', Β', Α'.

Εντός της ζώνης του αιγιαλού και της παραλίας, δεν υπάρχουν κτίσματα.

Δεν υπάρχει παλαιός αιγιαλός στην περιοχή.

Η παρούσα Απόφαση μαζί με την έκθεση της επιτροπής και το τοπογραφικό διάγραμμα να δημοσιευθούν στην Εφημερίδα της Κυβέρνησης.

Ηράκλειο, 17 Δεκεμβρίου 2004

Ο Γενικός Γραμματέας Περιφέρειας
ΣΕΡΑΦΕΙΜ ΤΣΟΚΑΣ

ΕΚΘΕΣΗ ΕΠΙΤΡΟΠΗΣ

Για τον επανακαθορισμό των οριογραμμών του αιγιαλού και της παραλίας, στη θέση «Όρμος Λιμενάρια» Μόχλου, του Δήμου Σητείας, Νομού Λασιθίου.

Στην περιοχή «Όρμος Λιμενάρια» Μόχλου, του Δήμου Σητείας, σήμερα στις 5 Δεκεμβρίου 2003 οι κάτωθι:

Χριστοφίδη Μαρία, αναπληρώτρια της Προϊσταμένης της Κτηματικής Υπηρεσίας Λασιθίου, ως Πρόεδρος της επιτροπής και οι:

Καρασάββα Ευλαμπία, αναπληρώτρια της Διευθύντριας της Δ/νσης ΠΕ.ΧΩ., της Γενικής Γραμματείας της Περιφέρειας Κρήτης,

Παυλίδης Ευάγγελος, αναπληρωτής Διευθυντής της Δ/νσης Πολεοδομίας και Περιβάλλοντος της Νομαρχιακής Αυτοδιοίκησης Λασιθίου,

Στάμος Κωνσταντίνος, Τοπογράφος Μηχανικός Τ.Ε., υπάλληλος της Κτηματικής Υπηρεσίας Λασιθίου,

Κυριακουλόπουλος Δημήτριος, Υποπλοίαρχος Λ.Σ., Λιμενάρχης του Υ/Χ Σητείας, ως μέλη,

που αποτελούμε την επιτροπή καθορισμού οριογραμμών αιγιαλού, παραλίας και παλαιού αιγιαλού, όπως προβλέπεται από το άρθρο 3 του Ν.2971/2001, που συγκροτήθηκε με την υπ'αριθμ. 1131/8.3.2002 απόφαση της Διευθύντριας της Οικονομικής Επιθεώρησης Κρήτης, μεταβήκαμε επί τόπου, στη θέση «Όρμος Λιμενάρια» Μόχλου, του Δήμου Σητείας και αφού λάβαμε υπόψη:

1. Τις σχετικές διατάξεις του Ν. 2971/2001 (Φ.Ε.Κ. 285/Α/19.12.2001), «περί αιγιαλού, παραλίας και άλλες διατάξεις».

2. Το υπ' αριθμ. πρωτοκόλλου 1008244/857/Β0010/11.3.2002 έγγραφο του Υπουργείου Οικονομίας και Οικονομικών, με το οποίο παρέχονται διευκρινίσεις για το Ν. 2971/2001.

3. Την υπ' αριθμ. 252/2002 γνωμοδότηση του Ν.Σ.Κ.

4. Την από 6.10.2003 αίτηση της Μαρίας Συντιχάκη, με την οποία ζητείται ο επανακαθορισμός των οριογραμμών του αιγιαλού και της παραλίας, μπροστά από την ιδιοκτησία της.

5. Την υπ' αριθμ. 1104548/10905/Β0010/10.12.2001 Απόφαση του Υπουργού Οικονομικών (ΦΕΚ 1130/Δ/ 31.12.2001), με την οποία καθορίσθηκαν οι οριογραμμές του αιγιαλού και της παραλίας στην εν λόγω περιοχή.

6. Το τοπογραφικό και υψομετρικό διάγραμμα που συνέταξε στις 10 Σεπτεμβρίου 2003, ο Πολιτικός Μηχανικός Ιωάννης Τσιχλής, σε μία (1) πινακίδα και σε κλίμακα 1:500, το οποίο ελέγχθηκε για την ακρίβεια της αποτύπωσης και θεωρήθηκε στις 5.12.2003 απ' τον Τοπογράφο Μηχανικό Τ.Ε. Στάμο Κωνσταντίνο, υπάλληλο της Κτηματικής Υπηρεσίας Λασιθίου.

7. Τα στοιχεία που προέκυψαν από τη σημερινή επιτόπια μετάβαση, σχετικά με τη μορφολογία της περιοχής, όπως προβλέπεται απ' το άρθρο 9 του Ν 2971/2001 και ειδικότερα:

α) Τη γεωμορφολογία του εδάφους για την οποία αναλυτικά αναφέρεται ότι:

1. Η μορφολογία της ακτής συνίσταται από:

Γαιώδη πρανή με μικρές υψομετρικές διαφορές και μεγάλες κλίσεις.

2. Της ακτής συνέχονται εκτάσεις: Λοφώδεις, με έδαφος γαιώδες.

Η περιοχή βρίσκεται εκτός σχεδίου πόλεως και εκτός ορίων οικισμού, είναι αραιοδομημένη, με χρήση γεωργική (ελαιώνες, αμπέλια, κήποι).

3. Τα φυσικό όριο βλάστησης συνίσταται από:

Χαμηλή ποώδη φυσική βλάστηση (πουρνάρια, σχίνα) καθώς και δενδρώδη φυσική βλάστηση,

β) Το γεγονός ότι στην περιοχή δεν εντοπίστηκαν παράκτιοι φυσικοί πόροι.

γ) Τα πορίσματα από την εκτίμηση των μετεωρολογικών στοιχείων της περιοχής, ήτοι το γεγονός ότι η περιοχή, λόγω του βορινού προσανατολισμού της, προσβάλλεται από ιδιαίτερα ισχυρούς ανέμους (Β, ΒΔ, ΒΑ),

δ) Τη μορφολογία του πυθμένα ο οποίος συνίσταται από:

Βραχώδη σύσταση με μικρά βάθη κοντά στην ακτή,

καθώς και το ότι στην περιοχή, η οποία έχει μικρά βάθη και μικρές κλίσεις βυθού και η θραύση του κύματος και η εκτόνωση της ενέργειας γίνεται σε μεγάλη απόσταση από την ακτογραμμή, η επίδραση του κύματος στην ακτή είναι μικρή,

ε) Τον τομέα ανάπτυξης κυματισμού σε σχέση με το μέτωπο της ακτής και πιο συγκεκριμένα, επειδή πρόκειται για ακτή με μικρό ανάπτυγμα πελάγους, δημιουργείται μικρότερης έντασης κυματικό πεδίο,

στ) Το ότι στην περιοχή δεν υπάρχουν τεχνικά έργα.

ζ) Την μη ύπαρξη εγκεκριμένων χωροταξικών κατευθύνσεων και χρήσεων γης που επηρεάζουν την παράκτια ζώνη.

η) Στην περιοχή άμεσης γειτνίασης με την παράκτια ζώνη, δεν υπάρχουν καταγεγραμμένα δημόσια κτήματα οιασδήποτε κατηγορίας.

θ) Στην περιοχή δεν υφίσταται κτηματολόγιο.

ι) Την μη ύπαρξη ευπαθών οικοσυστημάτων και προστατευόμενων περιοχών.

8. Υπάρχει χερσαία ποώδης βλάστηση και λαχανόκηπος, εντός της ζώνης του ήδη καθορισμένου αιγιαλού καθώς και πηγάδι, τα οποία είναι δεσμευτικά για τον επανακαθορισμό της οριογραμμής του.

Στο ανωτέρω τοπογραφικό διάγραμμα, το οποίο συνοδεύει την παρούσα έκθεση της επιτροπής:

ΕΠΑΝΑΚΑΘΟΡΙΖΟΥΜΕ


1. Την οριογραμμή του αιγιαλού, στο τμήμα που περιγράφεται με τα στοιχεία Α, Β, Γ, Δ και σημειώνεται με κόκκινη συνεχή πολυγωνική γραμμή.

2. Την οριογραμμή της παραλίας, στο τμήμα που περιγράφεται με τα στοιχεία Α', Β', Γ', Δ' και σημειώνεται με κίτρινη συνεχή πολυγωνική γραμμή και σε απόσταση δέκα (10.00) μ. από τη γραμμή του αιγιαλού, για την εξυπηρέτηση των σκοπών της παραγράφου 2, του άρθρου 1, του Ν. 2971/2001.


- Δεν υφίσταται παλαιός αιγιαλός στην περιοχή.
- Δεν υπάρχουν κτίσματα στη ζώνη της παραλίας.
- Οι κορυφές των οριογραμμών του αιγιαλού και της παραλίας (καθορισμένες, προτεινόμενες και υπό κατάργηση) είναι εξαρτημένες από το Κρατικό Δίκτυο Συντεταγμένων (προβολή HATT) και οι συντεταγμένες τους σημειώνονται σε πίνακα στο τοπογραφικό διάγραμμα.


Η Επιτροπή

Η Πρόεδρος	Τα Μέλη
ΜΑΡΙΑ ΛΑΘΙΩΤΑΚΗ ΧΡΙΣΤΟΦΙΔΗ	ΕΥΛΑΜΠΙΑ ΚΑΡΑΣΑΒΒΑ
	ΕΥΑΓΓΕΛΟΣ ΠΑΥΛΙΔΗΣ
	ΚΩΝ/ΝΟΣ ΣΤΑΜΟΣ
	ΔΗΜΗΤΡΙΟΣ ΚΥΡΙΑΚΟΥΛΟΠΟΥΛΟΣ

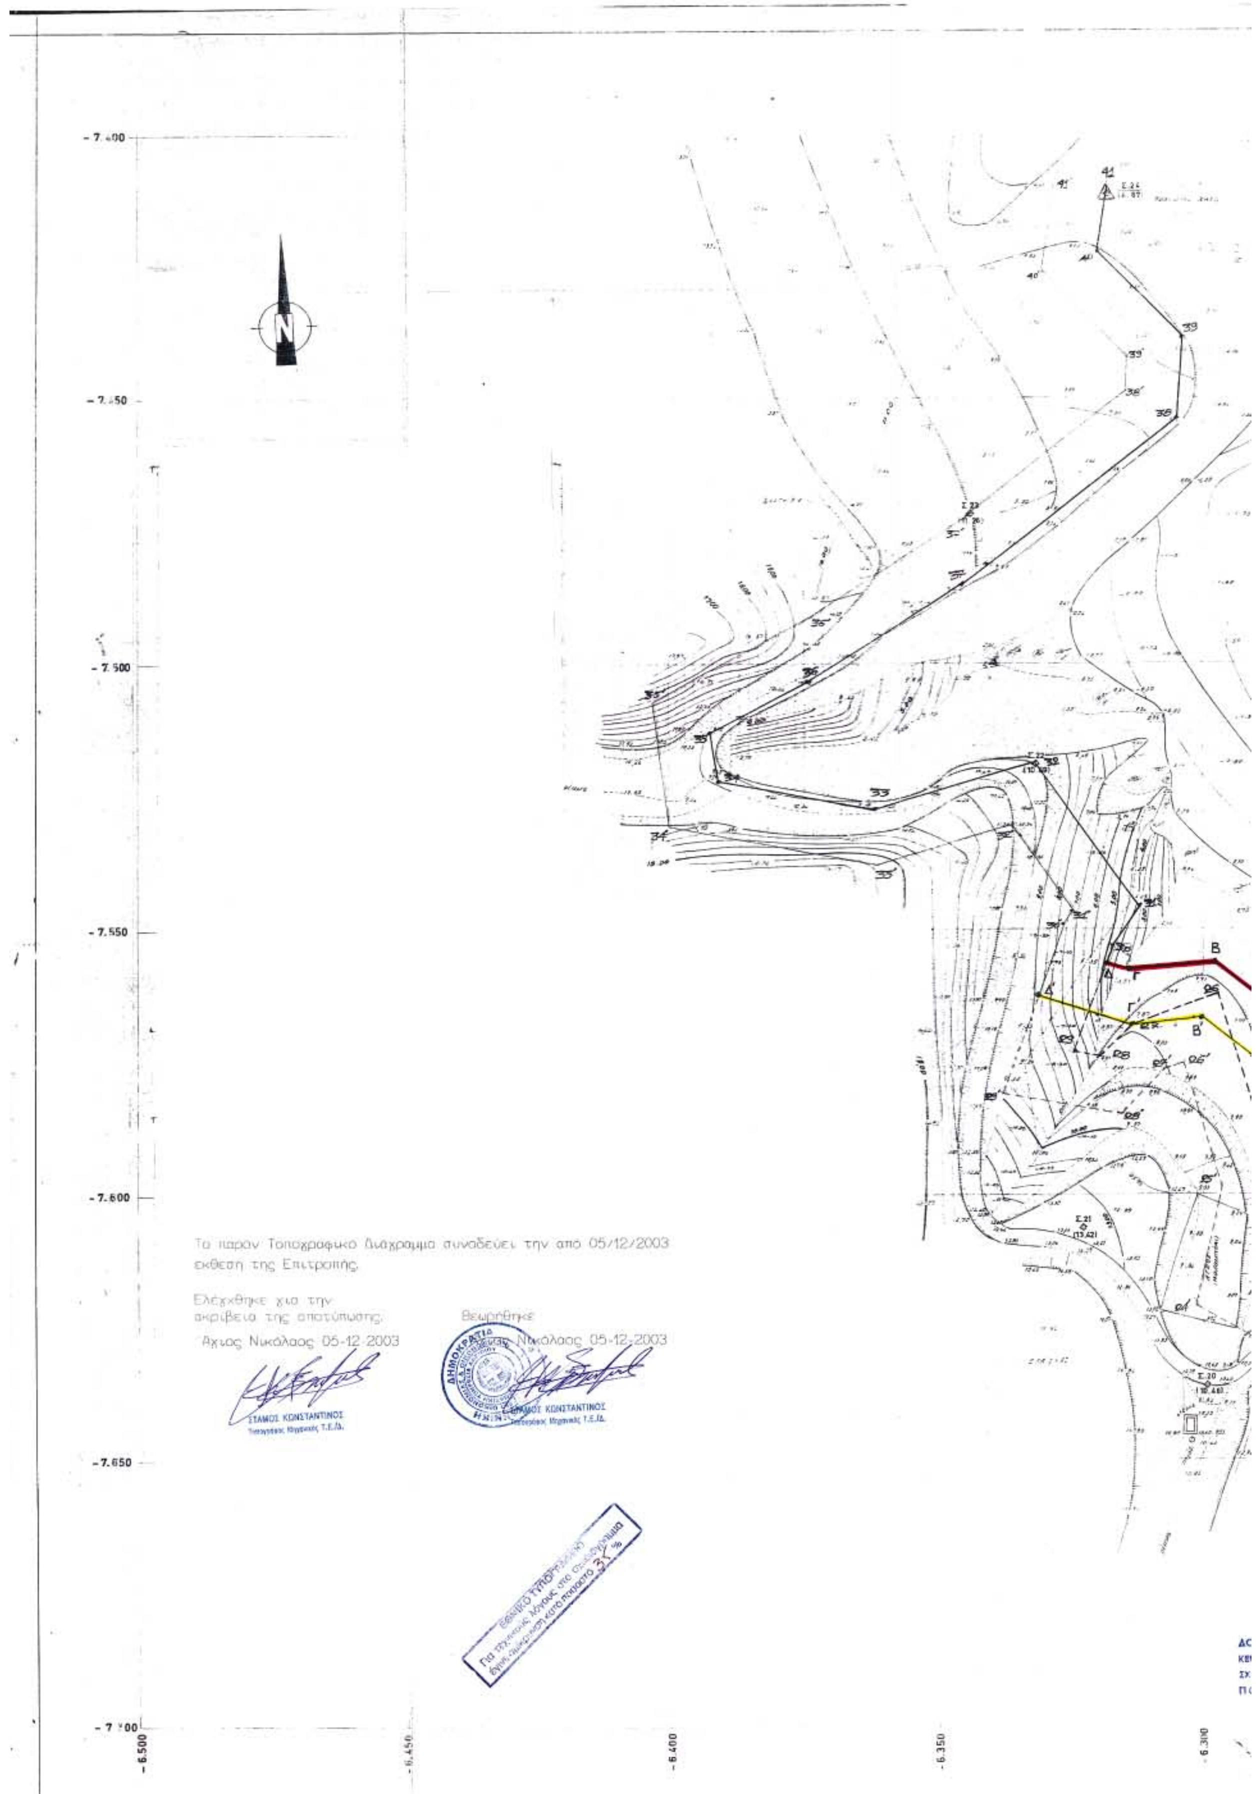

- 7.400
- 7.450
- 7.500
- 7.550
- 7.600
- 7.650
- 7.700
- 6.500
- 6.450
- 6.400
- 6.350
- 6.300
N
Το παρόν Τοπογραφικό Διάγραμμα συνοδεύει την από 05/12/2003 έκθεση της Επιτροπής.
Ελέγχθηκε για την ακρίβεια της αποτύπωσης.
Άγιος Νικόλαος 05-12-2003
ΣΤΑΜΟΣ ΚΩΝΣΤΑΝΤΙΝΟΣ
Θεωρήθηκε
Νικόλαος 05-12-2003
ΔΗΜΟΚΡΑΤΙΑ
ΚΩΝΣΤΑΝΤΙΝΟΣ

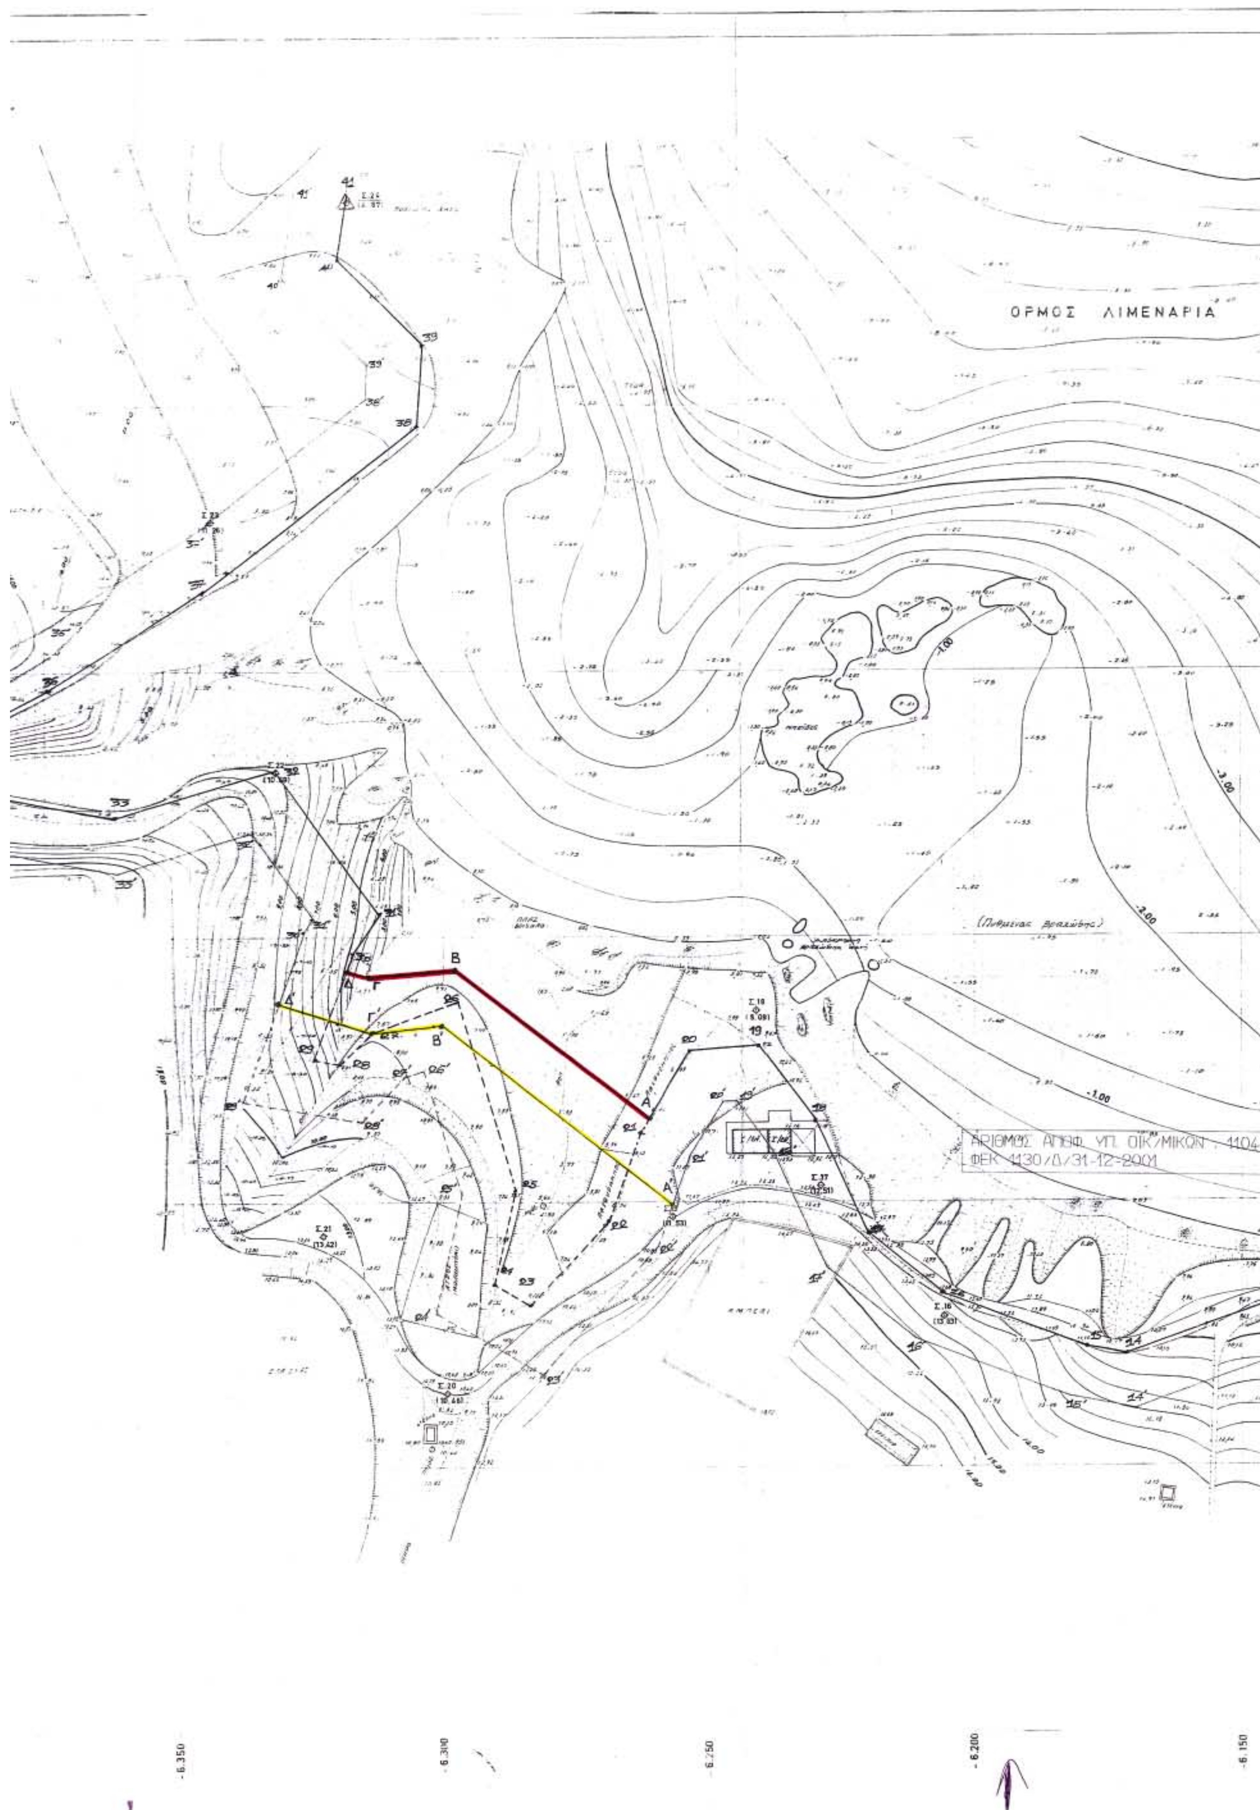
ΟΡΜΟΣ ΛΙΜΕΝΑΡΙΑ
ΑΡΙΘΜΟΣ ΑΠΟΦ. ΥΠ. ΟΙΚ/ΜΙΚΩΝ : 1104
ΦΕΚ 1130/Δ/31-12-2001
-1.00
-2.00
-3.00
-6.350
-6.300
-6.250
-6.200
-6.150

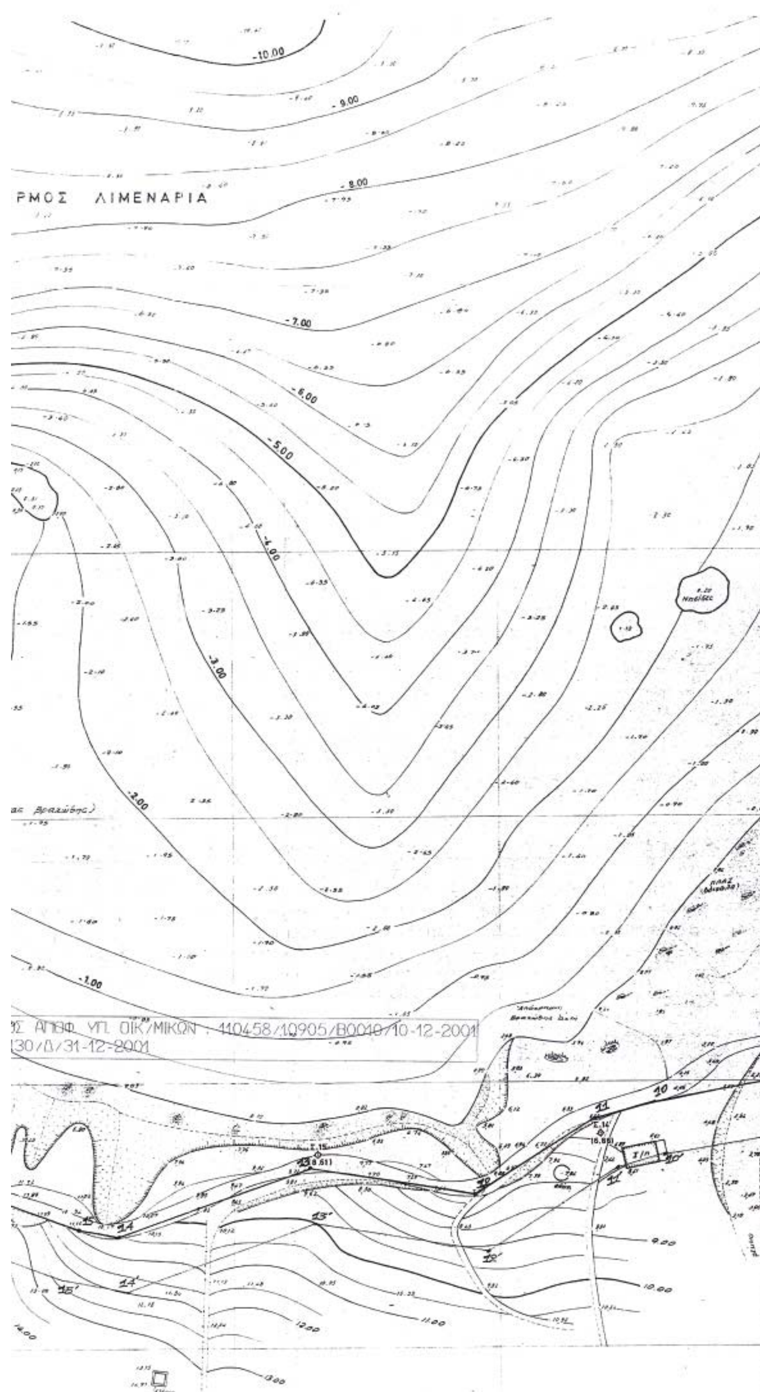

ΥΠΟΜΝΗΜΑ

- ΤΡΙΓΩΝΟΜΕΤΡΙΚΟ ΣΗΜΕΙΟ
- ΠΟΛΥΓΩΝΟΜΕΤΡΙΚΟ ΣΗΜΕΙΟ
- ΥΨΟΜΕΤΡΙΚΗ ΑΦΕΤΗΡΙΑ
- 2.00 ΤΑΧΥΜΕΤΡΙΚΟ ΣΗΜΕΙΟ
- −2.00 ΒΥΘΟΜΕΤΡΙΚΟ ΣΗΜΕΙΟ
- ΥΨΟΜΕΤΡΙΚΗ & ΒΥΘΟΜΕΤΡΙΚΗ ΚΑΜΠΥΛΗ
- ΠΑΡΑΛΙΑ (ΑΜΜΟΧΑΛΙΚΩΔΗΣ)
- ΒΡΑΧΩΔΗΣ ΑΚΤΗ
- ΠΤΩΣΗ ΕΔΑΦΟΥΣ (ΠΡΑΝΕΣ)
- Ι/Π ΚΤΙΣΜΑ (Ι=ΙΣΟΓΕΙΟ, Π=ΠΛΑΚΟΣΚΕΠΕΣ, Κ=ΚΕΡΑΜΟΣΚΕΠΕΣ)
- ΘΕΡΑΝΤΑ (ΣΚΕΠΑΣΤΗ) Η ΚΙΟΣΚΙ
- ΣΚΑΛΑ
- ΜΑΝΔΡΟΤΟΙΧΟΣ
- ΠΕΡΙΦΡΑΞΗ (ΣΥΡΜΑΤΟΠΛΕΓΜΑ)
- ΞΕΡΟΛΙΘΙΑ
- ΣΤΗΛΟΣ Δ.Ε.Η.
- ΚΑΘΟΡΙΣΜΕΝΗ ΟΡΙΟΓΡΑΜΗ ΑΙΓΙΑΛΟΥ (ΜΑΥΡΟ)
- ΚΑΘΟΡΙΣΜΕΝΗ ΟΡΙΟΓΡΑΜΗ ΠΑΡΑΛΙΑΣ (ΜΑΥΡΟ)
- ΠΡΟΤΕΙΝΟΜΕΝΗ ΟΡΙΟΓΡΑΜΗ ΑΙΓΙΑΛΟΥ (ΚΟΚΚΙΝΟ)
- ΠΡΟΤΕΙΝΟΜΕΝΗ ΟΡΙΟΓΡΑΜΗ ΠΑΡΑΛΙΑΣ (ΚΙΤΡΙΝΟ)
- ΚΑΤΑΡΓΗΘΕΙΣΑ ΟΡΙΟΓΡΑΜΗ ΑΙΓΙΑΛΟΥ (ΜΑΥΡΟ −ΔΙΑΚΕΚΟΜΕΝΗ)
- ΚΑΤΑΡΓΗΘΕΙΣΑ ΟΡΙΟΓΡΑΜΗ ΠΑΡΑΛΙΑΣ (ΜΑΥΡΟ −ΔΙΑΚΕΚΟΜΕΝΗ)

ΠΑΡΑΤΗΡΗΣΕΙΣ

1) ΕΓΙΝΕ ΟΡΙΖΟΝΤΙΟΓΡΑΦΙΚΗ ΚΑΙ ΥΨΟΜΕΤΡΙΚΗ ΣΥΝΔΕΣΗ ΜΕ ΤΟ ΚΡΑΤΙΚΟ ΤΡΓΩΝΟΜΕΤΡΙΚΟ ΔΙΚΤΥΟ (Γ.Υ.Σ.)

2) ΠΑΛΙΡΡΟΙΟΜΕΤΡΟ ΤΗΣ ΥΔΡΟΓΡΑΦΙΚΗΣ ΥΠΗΡΕΣΙΑΣ ΔΕΝ ΥΠΑΡΧΕΙ ΣΤΗΝ ΕΥΡΥΤΕΡΗ ΠΕΡΙΟΧΗ ΤΟΥ ΕΡΓΟΥ.

3) ΤΑ ΥΨΟΜΕΤΡΑ ΚΑΙ ΒΥΘΟΜΕΤΡΑ ΑΝΑΦΕΡΟΝΤΑΙ ΣΤΟ ΓΑΙΟΔΕΤΚΟ ± 0.00

4) ΙΣΟΔΙΑΣΤΑΣΗ ΒΥΘΟΜΕΡΤΙΚΩΝ ΚΑΙ ΧΕΡΣΑΙΩΝ ΚΑΜΠΥΛΩΝ ΑΝΑ 0.50 μ.

Στο επανακαθοριζόμενο τμήμα:

5) - ΔΕΝ ΥΠΑΡΧΟΥΝ ΚΤΙΣΜΑΤΑ ΣΤΗΝ ΖΩΝΗ ΤΗΣ ΠΑΡΑΛΙΑΣ.
- Καθορίζεται ζώνη παραλίας πλάτους 10,0 μ.

6) ΟΙ ΓΡΑΜΜΕΣ ΤΟΥ ΑΙΓΙΑΛΟΥ ΚΑΙ ΤΗΣ ΠΑΡΑΛΙΑΣΕΧΟΥΝ ΚΑΘΟΡΙΣΘΕΙ ΜΕ ΤΗΝ ΥΠ' ΑΡΙΘΜΟ 1104548/10905/Β 00010/10−12−2001 ΑΠΟΦΑΣΗ ΥΠ. ΟΙΚΟΝΟΜΙΚΩΝ

7) ΤΟ ΣΥΣΤΗΜΑ ΣΥΝΤΕΤΑΓΜΕΝΩΝ ΕΙΝΑΙ ΤΗΣ ΠΡΟΒΟΛΗΣ ΗΑΤΤ.

8) ΕΜΒΑΔΟΝ ΙΔΙΟΚΤΗΣΙΑΣ ΣΥΝΤΙΧΑΜΗΣ ΜΑΡΙΑΣ = 2.723,73 μ2.

9) ΙΔΙΟΚΤΗΤΕΣ α) ΜΑΣΤΟΡΑΚΗΣ ΓΕΩΡΓΙΟΣ
β) ΣΥΝΤΙΧΑΚΗ ΜΑΡΙΑ
γ) ΜΙΧΕΛΑΚΗ ΜΑΡΙΑ

ΠΙΝΑΚΑΣ ΣΥΝΤΕΤΑΓΜΕΝΩΝ ΥΦΙΣΤ. ΓΡΑΜ. ΑΙΓΙΑΛΟΥ

ΚΟΡΥΦΗ	Χ	Ψ	ΚΟΡΥΦΗ	Χ	Ψ
1	−5914,00	−7432,50	22	−6269,00	−7603,50
2	−5932,00	−7445,00	23	−6283,50	−7619,50
3	−5962,50	−7458,50	24	−6290,00	−7615,50
4	−5993,00	−7474,00	25	−6286,50	−7598,00
5	−6013,50	−7496,50	26	−6297,50	−7592,50
6	−6020,50	−7515,50	27	−6313,50	−7596,00
7	−6017,50	−7540,50	28	−6319,50	−7573,50
8	−6029,00	−7568,00	29	−6324,00	−7573,00
9	−6040,50	−7598,50	30	−6317,00	−7553,00
10	−6071,00	−7604,00	31	−6312,00	−7545,50
11	−6082,50	−7607,00	32	−6331,50	−7518,50
12	−6104,50	−7621,00	33	−6361,50	−7527,00
13	−6135,50	−7616,00	34	−6390,50	−7522,00
14	−6171,50	−7629,00	35	−6392,00	−7512,50
15	−6179,00	−7627,50	36	−6374,00	−7503,50
16	−6206,00	−7617,00	37	−6345,50	−7485,00
17	−6219,50	−7606,00	38	−6304,50	−7454,00
18	−6229,50	−7585,00	39	−6303,50	−7438,50
19	−6240,50	−7570,50	40	−6320,00	−7422,50
20	−6253,50	−7571,50	41	−6317,76	−7411,36
21	−6263,00	−7587,00			



ΥΠΟΜΝΗΜΑ

- ΤΡΙΓΩΝΟΜΕΤΡΙΚΟ ΣΗΜΕΙΟ
- ΠΟΛΥΓΩΝΟΜΕΤΡΙΚΟ ΣΗΜΕΙΟ
- ΥΨΟΜΕΤΡΙΚΗ ΑΦΕΤΗΡΙΑ
- 2.00 ΤΑΧΥΜΕΤΡΙΚΟ ΣΗΜΕΙΟ
- -2.00 ΒΥΘΟΜΕΤΡΙΚΟ ΣΗΜΕΙΟ
- ΥΨΟΜΕΤΡΙΚΗ & ΒΥΘΟΜΕΤΡΙΚΗ ΚΑΜΠΥΛΗ
- ΠΑΡΑΛΙΑ (ΑΜΜΟΧΑΛΙΚΩΔΗΣ)
- ΒΡΑΧΩΔΗΣ ΑΚΤΗ
- ΠΤΩΣΗ ΕΔΑΦΟΥΣ (ΠΡΑΝΕΣ)
- ΚΤΙΣΜΑ (Ι=ΙΣΟΓΕΙΟ, Π=ΠΛΑΚΟΣΚΕΠΕΣ, Κ=ΚΕΡΑΜΟΣΚΕΠΕΣ)
- ΒΕΡΑΝΤΑ (ΣΚΕΠΑΣΤΗ) Η ΚΙΟΣΚΙ
- ΣΚΑΛΑ
- ΜΑΝΔΡΟΤΟΙΧΟΣ
- ΠΕΡΙΦΡΑΞΗ (ΣΥΡΜΑΤΟΠΛΕΓΜΑ)
- ΞΕΡΟΛΙΘΙΑ
- ΣΤΥΛΟΣ Δ.Ε.Η.
- ΚΑΘΟΡΙΣΜΕΝΗ ΟΡΙΟΓΡΑΜΗ ΑΙΓΙΑΛΟΥ (ΜΑΥΡΟ)
- ΚΑΘΟΡΙΣΜΕΝΗ ΟΡΙΟΓΡΑΜΗ ΠΑΡΑΛΙΑΣ (ΜΑΥΡΟ)
- ΠΡΟΤΕΙΝΟΜΕΝΗ ΟΡΙΟΓΡΑΜΗ ΑΙΓΙΑΛΟΥ (ΚΟΚΚΙΝΟ)
- ΠΡΟΤΕΙΝΟΜΕΝΗ ΟΡΙΟΓΡΑΜΗ ΠΑΡΑΛΙΑΣ (ΚΙΤΡΙΝΟ)
- ΚΑΤΑΡΓΗΘΕΙΣΑ ΟΡΙΟΓΡΑΜΗ ΑΙΓΙΑΛΟΥ (ΜΑΥΡΟ -ΔΙΑΚΕΚΟΜΕΝΗ)
- ΚΑΤΑΡΓΗΘΕΙΣΑ ΟΡΙΟΓΡΑΜΗ ΠΑΡΑΛΙΑΣ (ΜΑΥΡΟ -ΔΙΑΚΕΚΟΜΕΝΗ)

ΠΑΡΑΤΗΡΗΣΕΙΣ

1) ΕΓΙΝΕ ΟΡΙΖΟΝΤΙΟΓΡΑΦΙΚΗ ΚΑΙ ΥΨΟΜΕΤΡΙΚΗ ΣΥΝΔΕΣΗ ΜΕ ΤΟ ΚΡΑΤΙΚΟ ΤΡΓΩΝΟΜΕΤΡΙΚΟ ΔΙΚΤΥΟ (Γ.Υ.Σ.)
2) ΠΑΛΙΡΡΟΙΟΜΕΤΡΟ ΤΗΣ ΥΔΡΟΓΡΑΦΙΚΗΣ ΥΠΗΡΕΣΙΑΣ ΔΕΝ ΥΠΑΡΧΕΙ ΣΤΗΝ ΕΥΡΥΤΕΡΗ ΠΕΡΙΟΧΗ ΤΟΥ ΕΡΓΟΥ.
3) ΤΑ ΥΨΟΜΕΤΡΑ ΚΑΙ ΒΥΘΟΜΕΤΡΑ ΑΝΑΦΕΡΟΝΤΑΙ ΣΤΟ ΓΑΙΟΔΕΤΚΟ ± 0.00
4) ΙΣΟΔΙΑΣΤΑΣΗ ΒΥΘΟΜΕΡΤΙΚΩΝ ΚΑΙ ΧΕΡΣΑΙΩΝ ΚΑΜΠΥΛΩΝ ΑΝΑ 0.50 μ.
Στο επανακαθοριζόμενο ψήφ...:
5) - ΔΕΝ ΥΠΑΡΧΟΥΝ ΚΤΙΣΜΑΤΑ ΣΤΗΝ ΖΩΝΗ ΤΗΣ ΠΑΡΑΛΙΑΣ.
- Καθορίζεται ζώνη παραλίας πλάτους 10,0 μ.
6) ΟΙ ΓΡΑΜΜΕΣ ΤΟΥ ΑΙΓΙΑΛΟΥ ΚΑΙ ΤΗΣ ΠΑΡΑΛΙΑΣΕΧΟΥΝ ΚΑΘΟΡΙΣΘΕΙ ΜΕ ΤΗΝ ΥΠ' ΑΡΙΘΜΟ 1104548/10905/Β 00010/10-12-2001 ΑΠΟΦΑΣΗ ΥΠ. ΟΙΚΟΝΟΜΙΚΩΝ
7) ΤΟ ΣΥΣΤΗΜΑ ΣΥΝΤΕΤΑΓΜΕΝΩΝ ΕΙΝΑΙ ΤΗΣ ΠΡΟΒΟΛΗΣ ΗΑΤΤ.
8) ΕΜΒΑΔΟΝ ΙΔΙΟΚΤΗΣΙΑΣ ΣΥΝΤΙΧΑΜΗΣ ΜΑΡΙΑΣ = 2.723,73 μ2.
9) ΙΔΙΟΚΤΗΤΕΣ α) ΜΑΣΤΟΡΑΚΗΣ ΓΕΩΡΓΙΟΣ
β) ΣΥΝΤΙΧΑΚΗ ΜΑΡΙΑ
γ) ΜΙΧΕΛΑΚΗ ΜΑΡΙΑ

ΠΙΝΑΚΑΣ ΣΥΝΤΕΤΑΓΜΕΝΩΝ ΥΦΙΣΤ. ΓΡΑΜ. ΑΙΓΙΑΛΟΥ


ΚΟΡΥΦΗ	Χ	Ψ	ΚΟΡΥΦΗ	Χ	Ψ
1	-5914,00	-7432,50	22	-6269,00	-7603,50
2	-5932,00	-7445,00	23	-6283,50	-7619,50
3	-5962,50	-7458,50	24	-6290,00	-7615,50
4	-5993,00	-7474,00	25	-6286,50	-7598,00
5	-6013,50	-7496,50	26	-6297,50	-7592,50
6	-6020,50	-7515,50	27	-6313,50	-7598,00
7	-6017,50	-7540,50	28	-6319,50	-7573,50
8	-6029,00	-7568,00	29	-6324,00	-7573,00
9	-6040,50	-7598,50	30	-6317,00	-7553,00
10	-6071,00	-7604,00	31	-6312,00	-7545,50
11	-6082,50	-7607,00	32	-6331,50	-7518,50
12	-6104,50	-7621,00	33	-6361,50	-7527,00
13	-6135,50	-7616,00	34	-6390,50	-7522,00
14	-6171,50	-7629,00	35	-6392,00	-7512,50
15	-6179,00	-7627,50	36	-6374,00	-7503,50
16	-6206,00	-7617,00	37	-6345,50	-7485,00
17	-6219,50	-7606,00	38	-6304,50	-7454,00
18	-6229,50	-7585,00	39	-6303,50	-7438,50
19	-6240,50	-7570,50	40	-6320,00	-7422,50
20	-6253,50	-7571,50	41	-6317,76	-7411,36
21	-6263,00	-7587,00			

ΠΙΝΑΚΑΣ ΣΥΝΤΕΤΑΓΜΕΝΩΝ ΚΑΤΑΡΓΗΘΕΙΣΑΣ ΓΡΑΜ. ΑΙΓΙΑΛΟΥ

			ΚΟΡΥΦΗ	Χ	Ψ
21	-6263,00	-7587,00	26	-6297,50	-7592,50
22	-6269,00	-7603,50	27	-6313,50	-7598,00
23	-6283,50	-7619,50	28	-6319,50	-7573,50
24	-6290,00	-7615,50	29	-6324,00	-7573,00
25	-6286,50	-7598,00	30	-6317,00	-7558,00

ΠΙΝΑΚΑΣ ΣΥΝΤΕΤΑΓΜΕΝΩΝ ΠΡΟΤΕΙΝΟΜΕΝΗΣ ΓΡΑΜ. ΑΙΓΙΑΛΟΥ

ΚΟΡΥΦΗ	Χ	Ψ	ΚΟΡΥΦΗ	Χ	Ψ
Α	-6263,50	-7587,00	Γ	-6312.40	-7557.90
Β	-6297.66	-7557.12	Δ	-6315.55	-7555,060

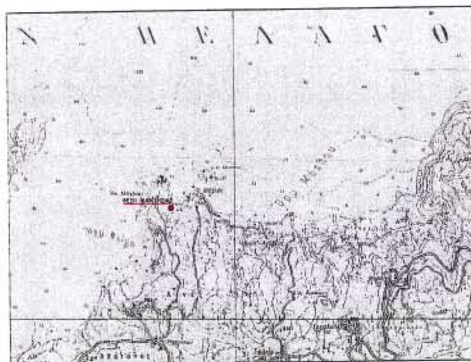

ΑΠΟΣΠΑΣΜΑ ΧΑΡΤΟΥ ΠΕΡΙΟΧΗΣ ΚΛ. 1/50.000

Η ΕΠΙΤΡΟΠΗ

Η ΠΡΟΕΔΡΟΣ
ΛΑΘΙΩΤΑΚΗ ΧΡΙΣΤΟΦΙΔΗ ΜΑΡΙΑ
ΕΦΟΡΙΑΚΟΣ Α'

ΤΑ ΜΕΛΗ
1. Ευκαιμία Καρασάββα
2. ΕΥΑΓΓΕΛΟΣ ...ΑΜΙΔΗΣ ΠΟΛ. ...ΑΝΙΚΟΣ με ΑΙ
3. ΣΤΑΜΟΣ ΚΩΝΣΤΑΝΤΙΝ...
4. ΚΥΡΙΑΚΟΥΛΟΠΟΥΛΟΣ ... ΥΠΟΠΛΟΙΑΡΧΟΣ Λ.Σ.

Εργοδοτης : ΣΥΝΤΙΧΑΚΗ ΜΑΡΙΑ

Εργο : ΕΠΑΝΑΚΑΘΟΡΙΣΜΟΣ ΤΩΝ ΓΡΑΜΜΩΝ ΑΙΓΙΑΛΟΥ ΚΑΙ ΠΑΡΑΛΙΑΣ

Θεση : "ΟΡΜΟΣ ΛΙΜΕΝΑΡΙΑ" ΜΟΧΛΟΥ

Μελετητης : ΤΣΙΧΛΗΣ ΙΩΑΝΝΗΣ

Θεμα : ΤΟΠ. ΔΙΑΓΡΑΜΜΑ | Αρ. Σχεδιου : Τ-1

Κλιμακα : 1 / 500 | Χρονος Μελετης : 10/09/2003

ΣΦΡΑΓΙΔΑ -ΥΠΟΓΡΑΦΗ

ΙΩΑΝΝΗΣ Ε. ΤΣΙΧΛΗΣ
ΔΙΠΛΩΜ. ΠΟΛΙΤΙΚΟΣ ΜΗΧΑΝΙΚΟΣ
ΠΟΛΥΤΕΧΝΙΚΟΥ ΙΝΣΤΙΤΟΥΤΟΥ ΙΑΣΙΟΥ
ΑΡΙΘ. ΜΗΤΡΩΟΥ Τ.Ε.Ε. 56377
Α.ΦΜ. 41558699 Δ.Ο.Υ. ΝΕΑΠΟΛΗΣ
ΝΕΑΠΟΛΗ - ΤΗΛ. 0841-33930